
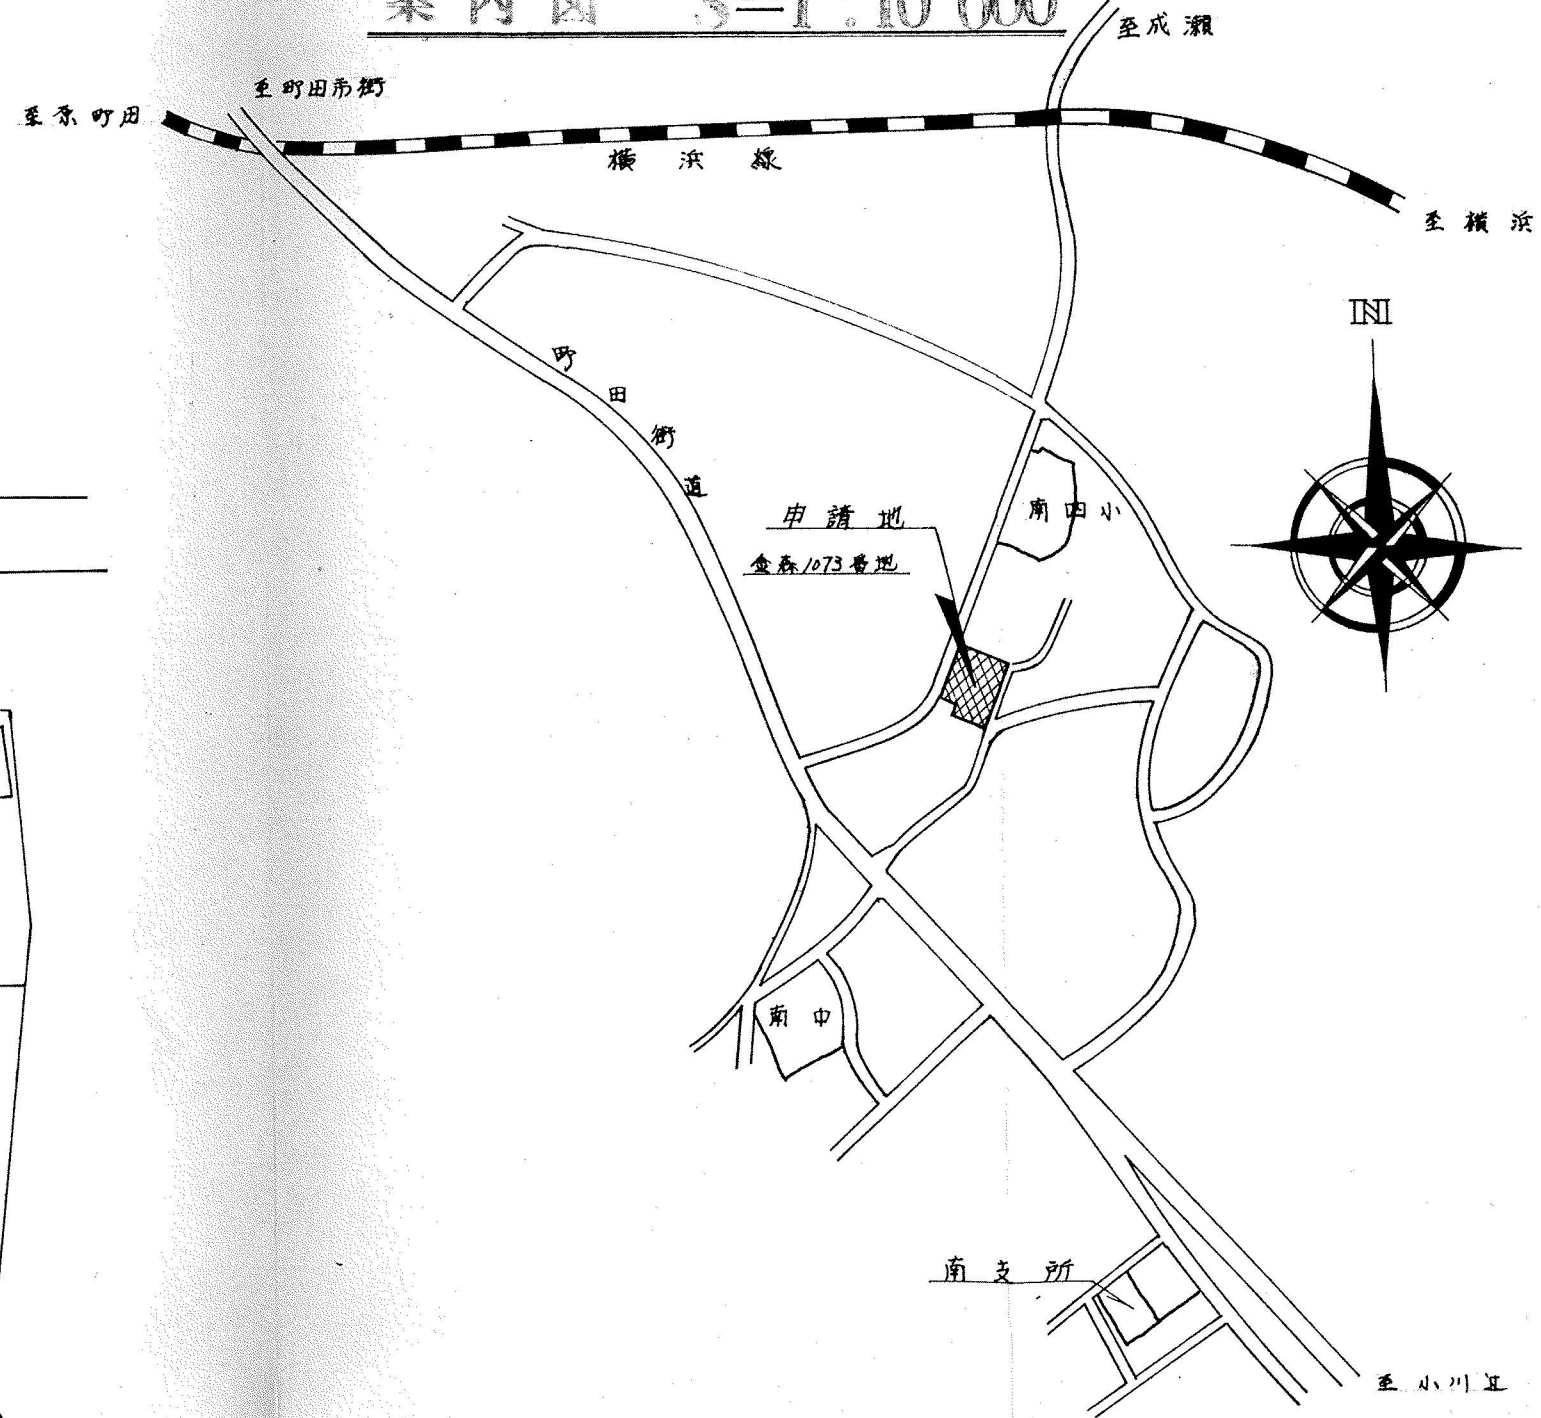


調査地点位置図

件名 町田市葬祭事業所新築に伴う地価調査委託

$S = 1 : 600$

案内図 $S = 1 : 10\,000$

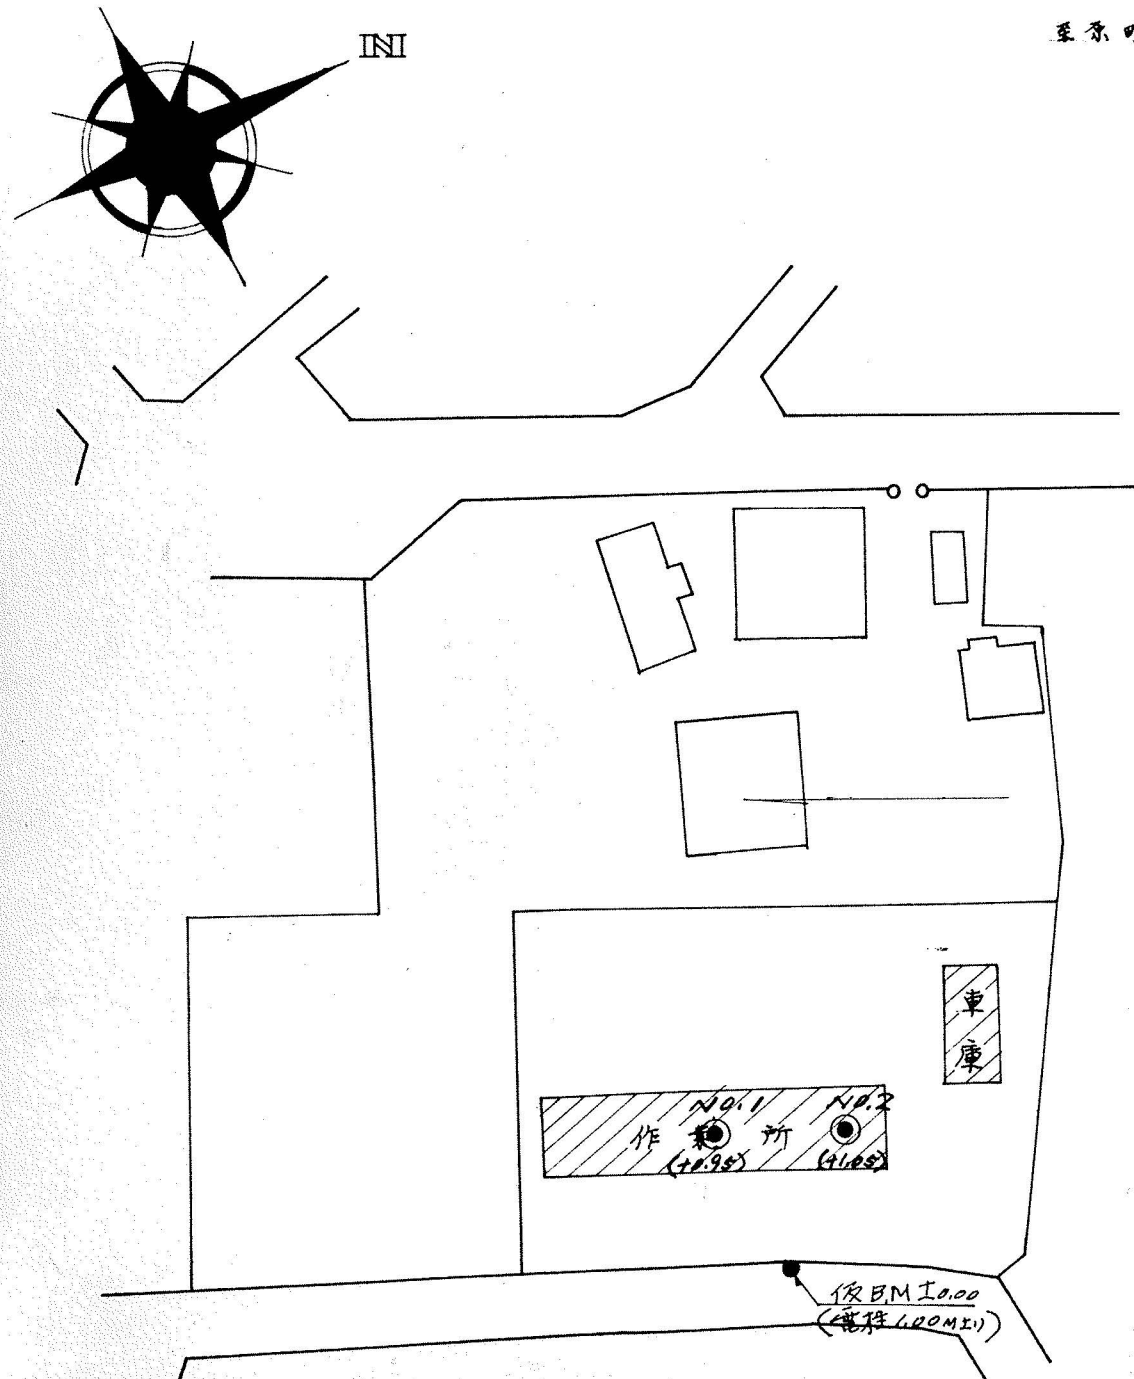

土質柱狀断面図 (図一)

調查地名 東京都町田市金森 1073

調査年月日 昭和46年9月8日～9月9日

ボーリング工法 ロータリー式

サンプリング方法 スプリット サンプラー

地点—No. /



0

5

10

15

20

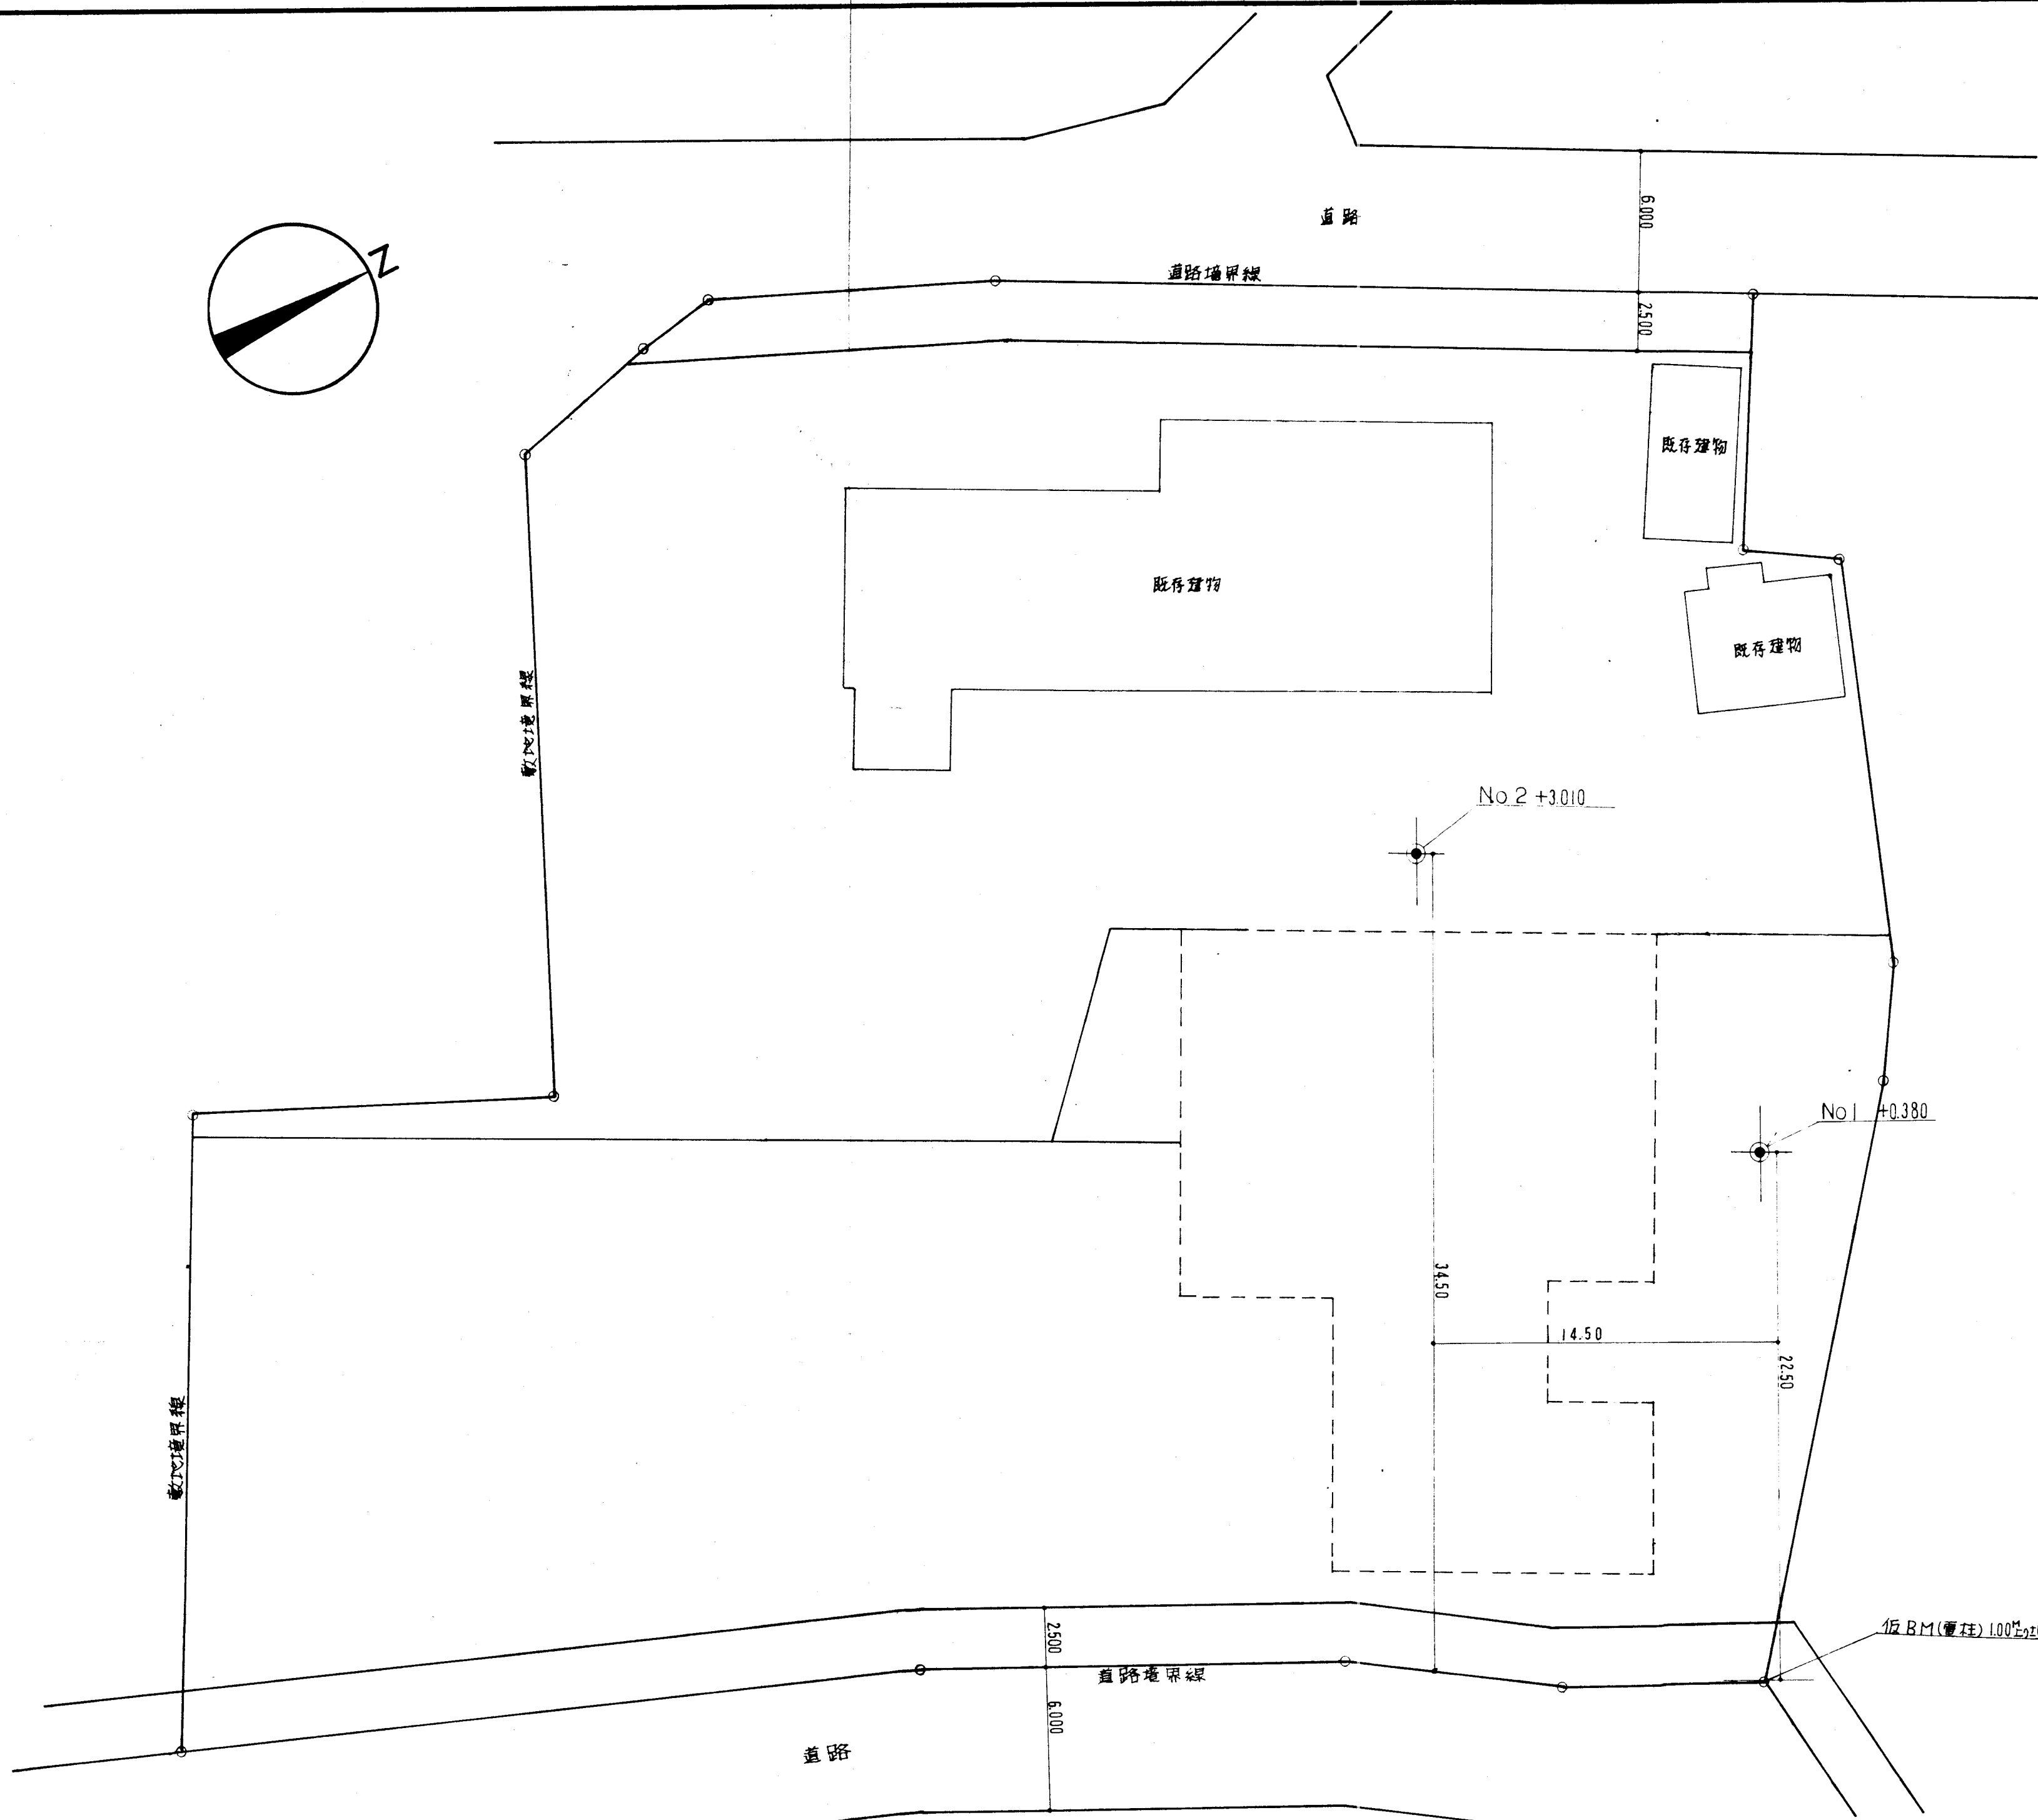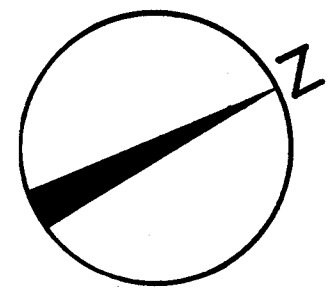

調査地点位置図

件名	町田市立金森老人福祉センター新築工事地盤調査		
申請地	東京都町田市金森1073番地		
図面名称	調査地点位置図	縮尺	1:200
作成年月日	49年 6 月 日		

地点—No. /

[illegible]

調査年月日 昭和 49 年 6 月 23 日 6 月 24 日

サムフサンク方法 スプリット スプーンサンフラー

地点—No. 2

[illegible]